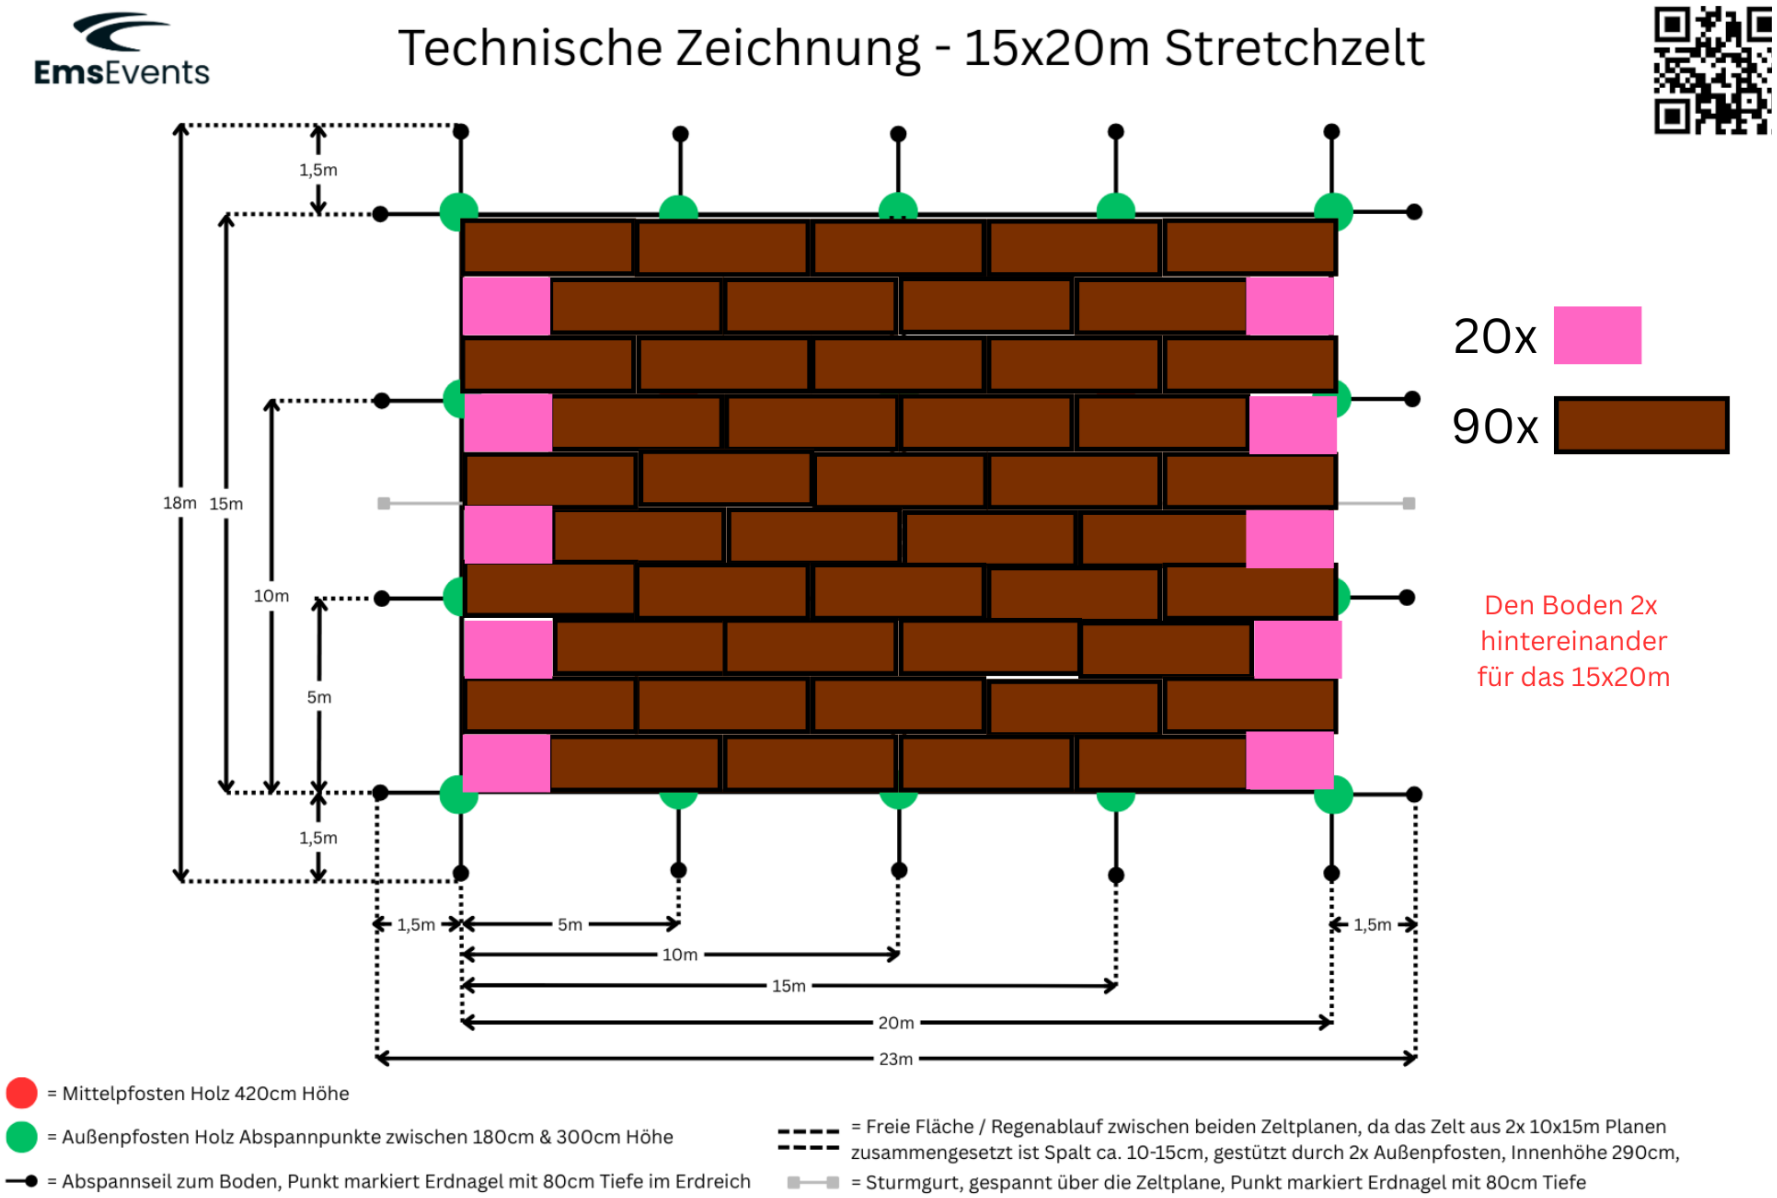Holzboden-Legenplan - Stretchzelt 15 x 20 m