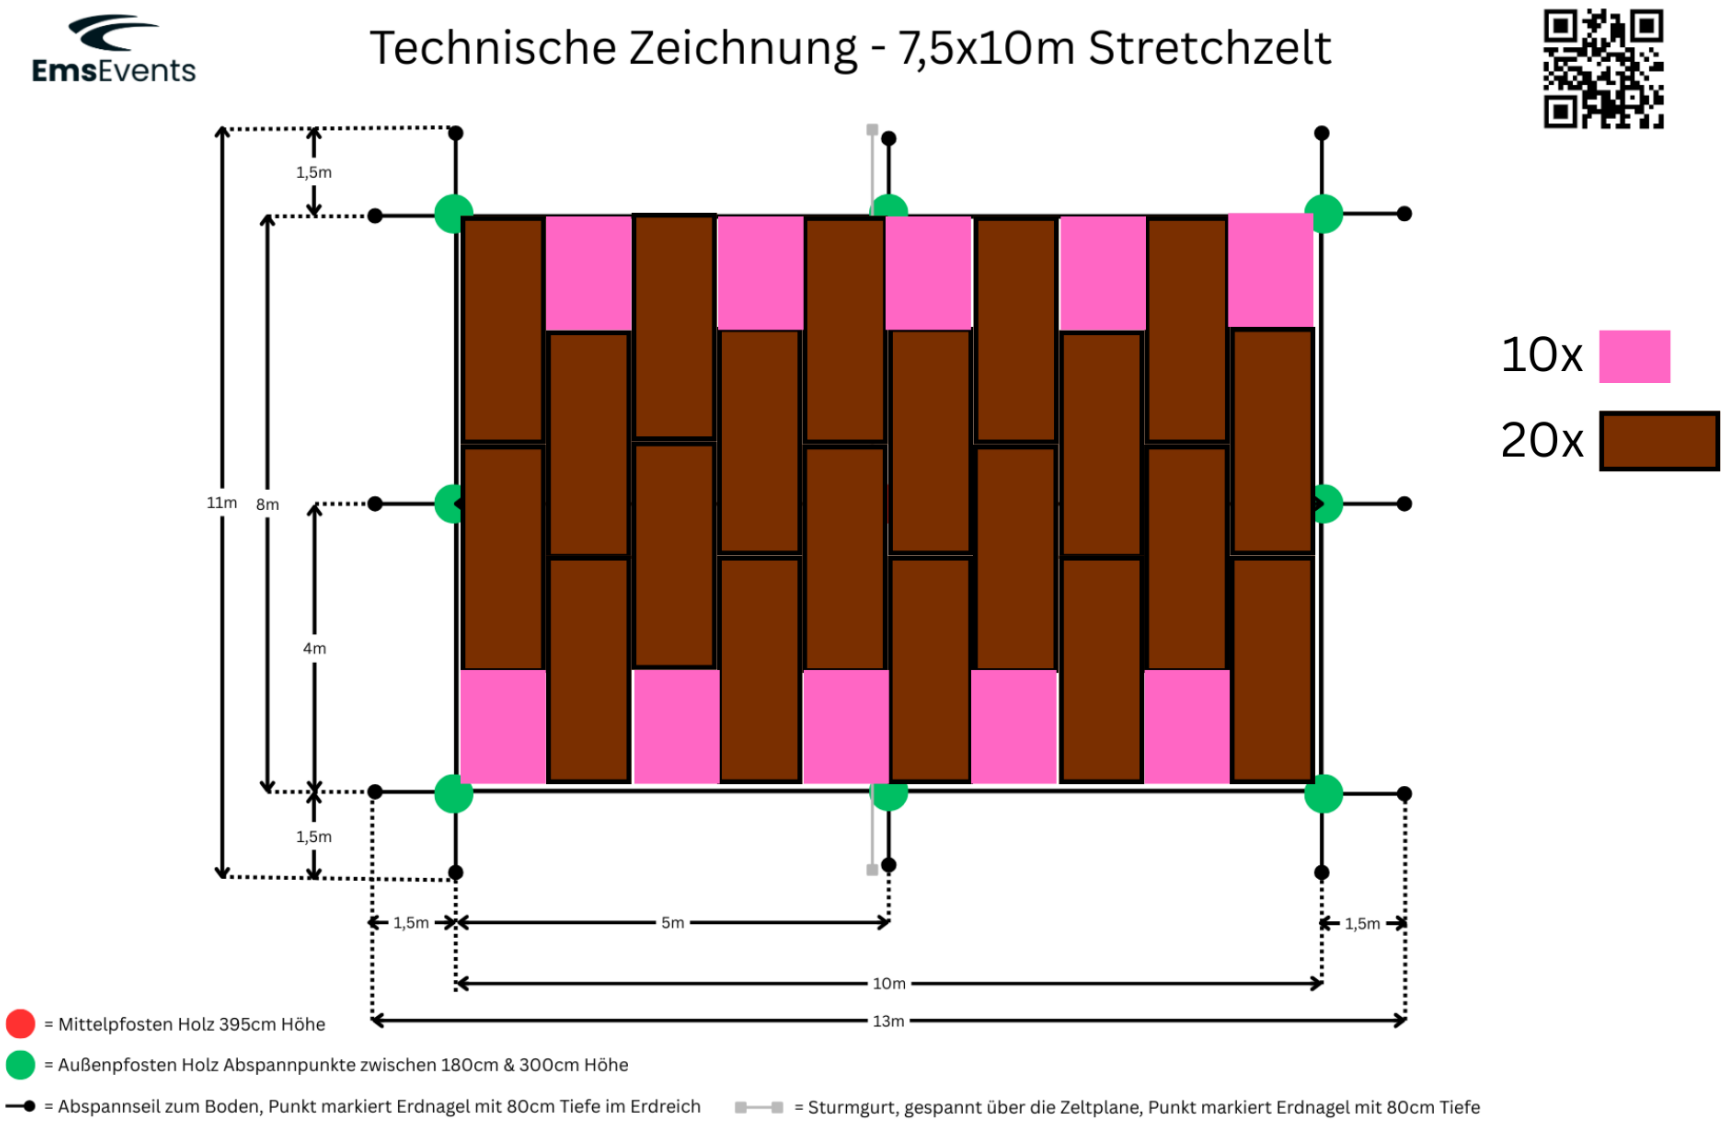Holzboden-Legenplan - Stretchzelt 7,5 x 10 m