Sailclothzelt - 3-Mast

HOLZBODEN - LEGEPLAN


R05

06.11.2026

Aufbaufläche: 13,20 x 25,20 m

Abspannfläche: 16,20 x 28,20 m

Flächenangaben gelten für das zugehörige Zelt, nicht für den Holzboden allein.

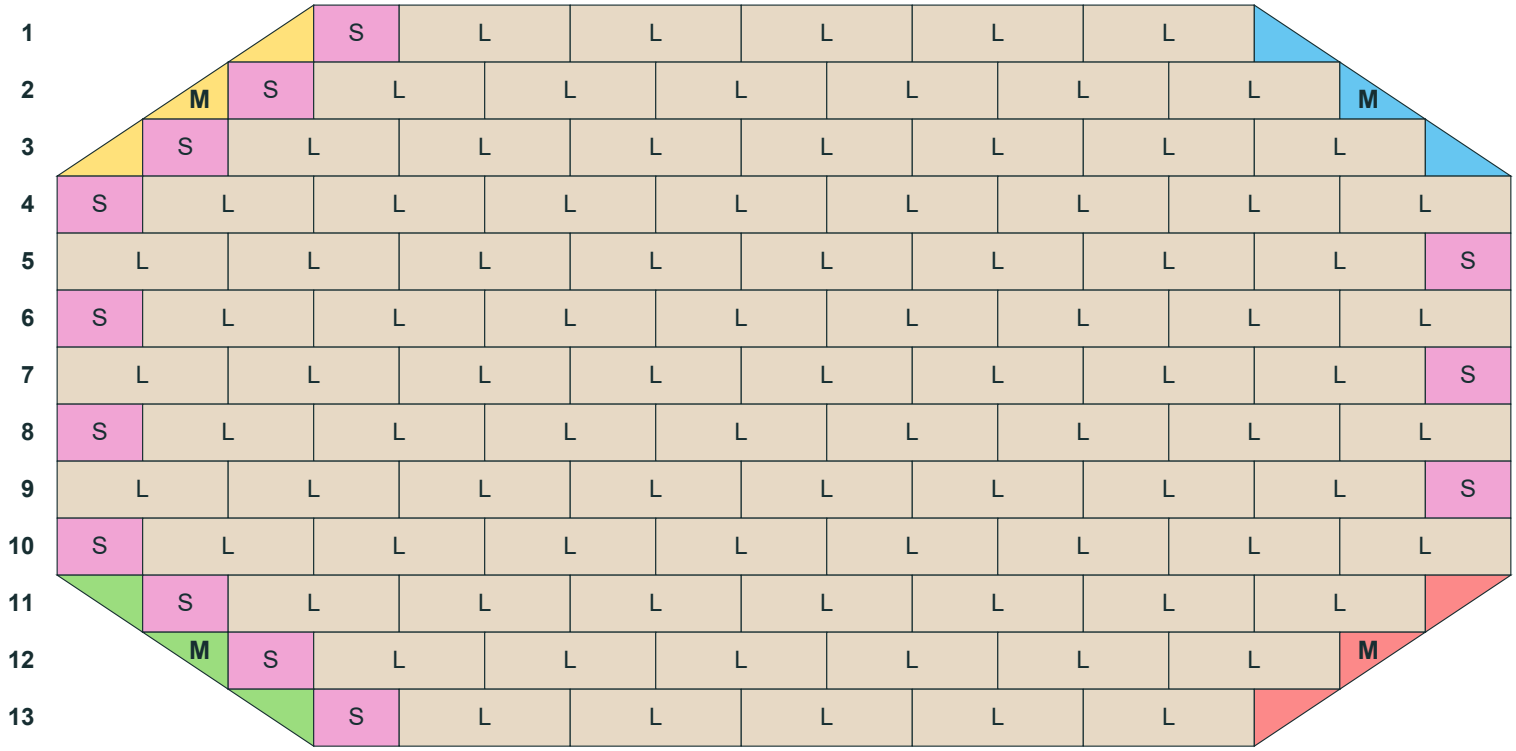

Nut oben / Feder unten

L: 3 m | 92 Stück

S: 1,5 m | 13 Stück

je 3 Stück

Das größere Dreieck gehört an die mit M markierte Stelle.

Je Farbsatz: klein - groß - klein. Dreiecke mit dem Boden zusammen legen.

Farblage kann abweichen: Nut/Feder beachten. Kontur und Zuschnitt schematisch.