Sternenzelt - 21 x 10 m

TECHNISCHE ZEICHNUNG


R05

06.11.2026

Aufbaufläche: 10,00 x 21,00 m

Abspannfläche (Plan): 10,00 x 21,00 m

Nennmaß des Zeltes; die bemaßten äußeren Abspannpunkte sind bereits eingeschlossen.

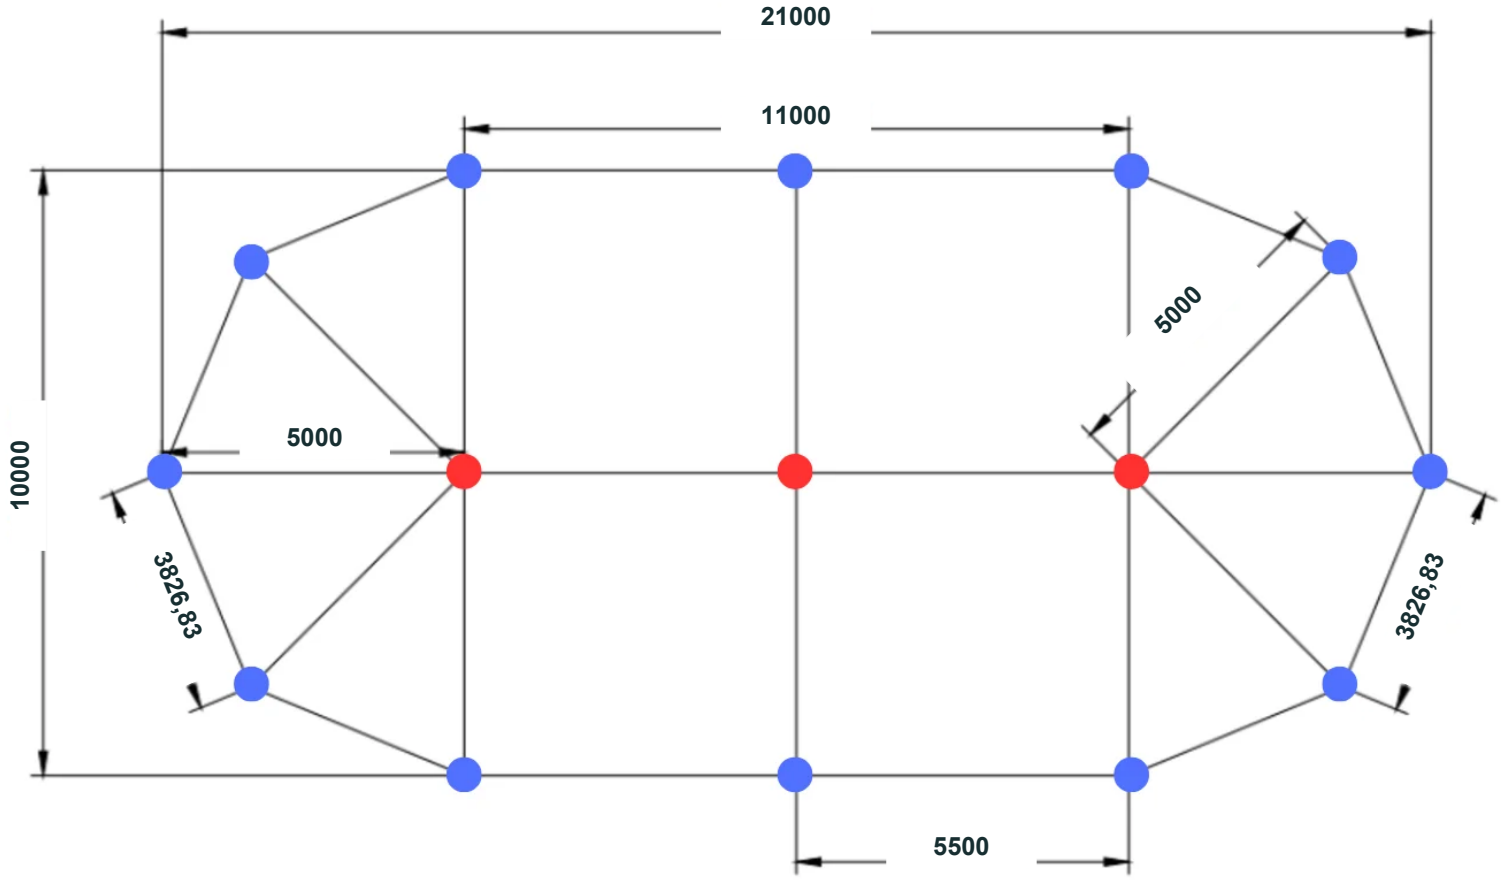

- Mittelpfosten: 6,00 m
- Äußere Abspannpunkte / Erdanker

Bemaßung des Plans in mm. Nicht maßstäblich.

Aufbau und Verankerung gemäß der zugehörigen Aufbauanleitung.